


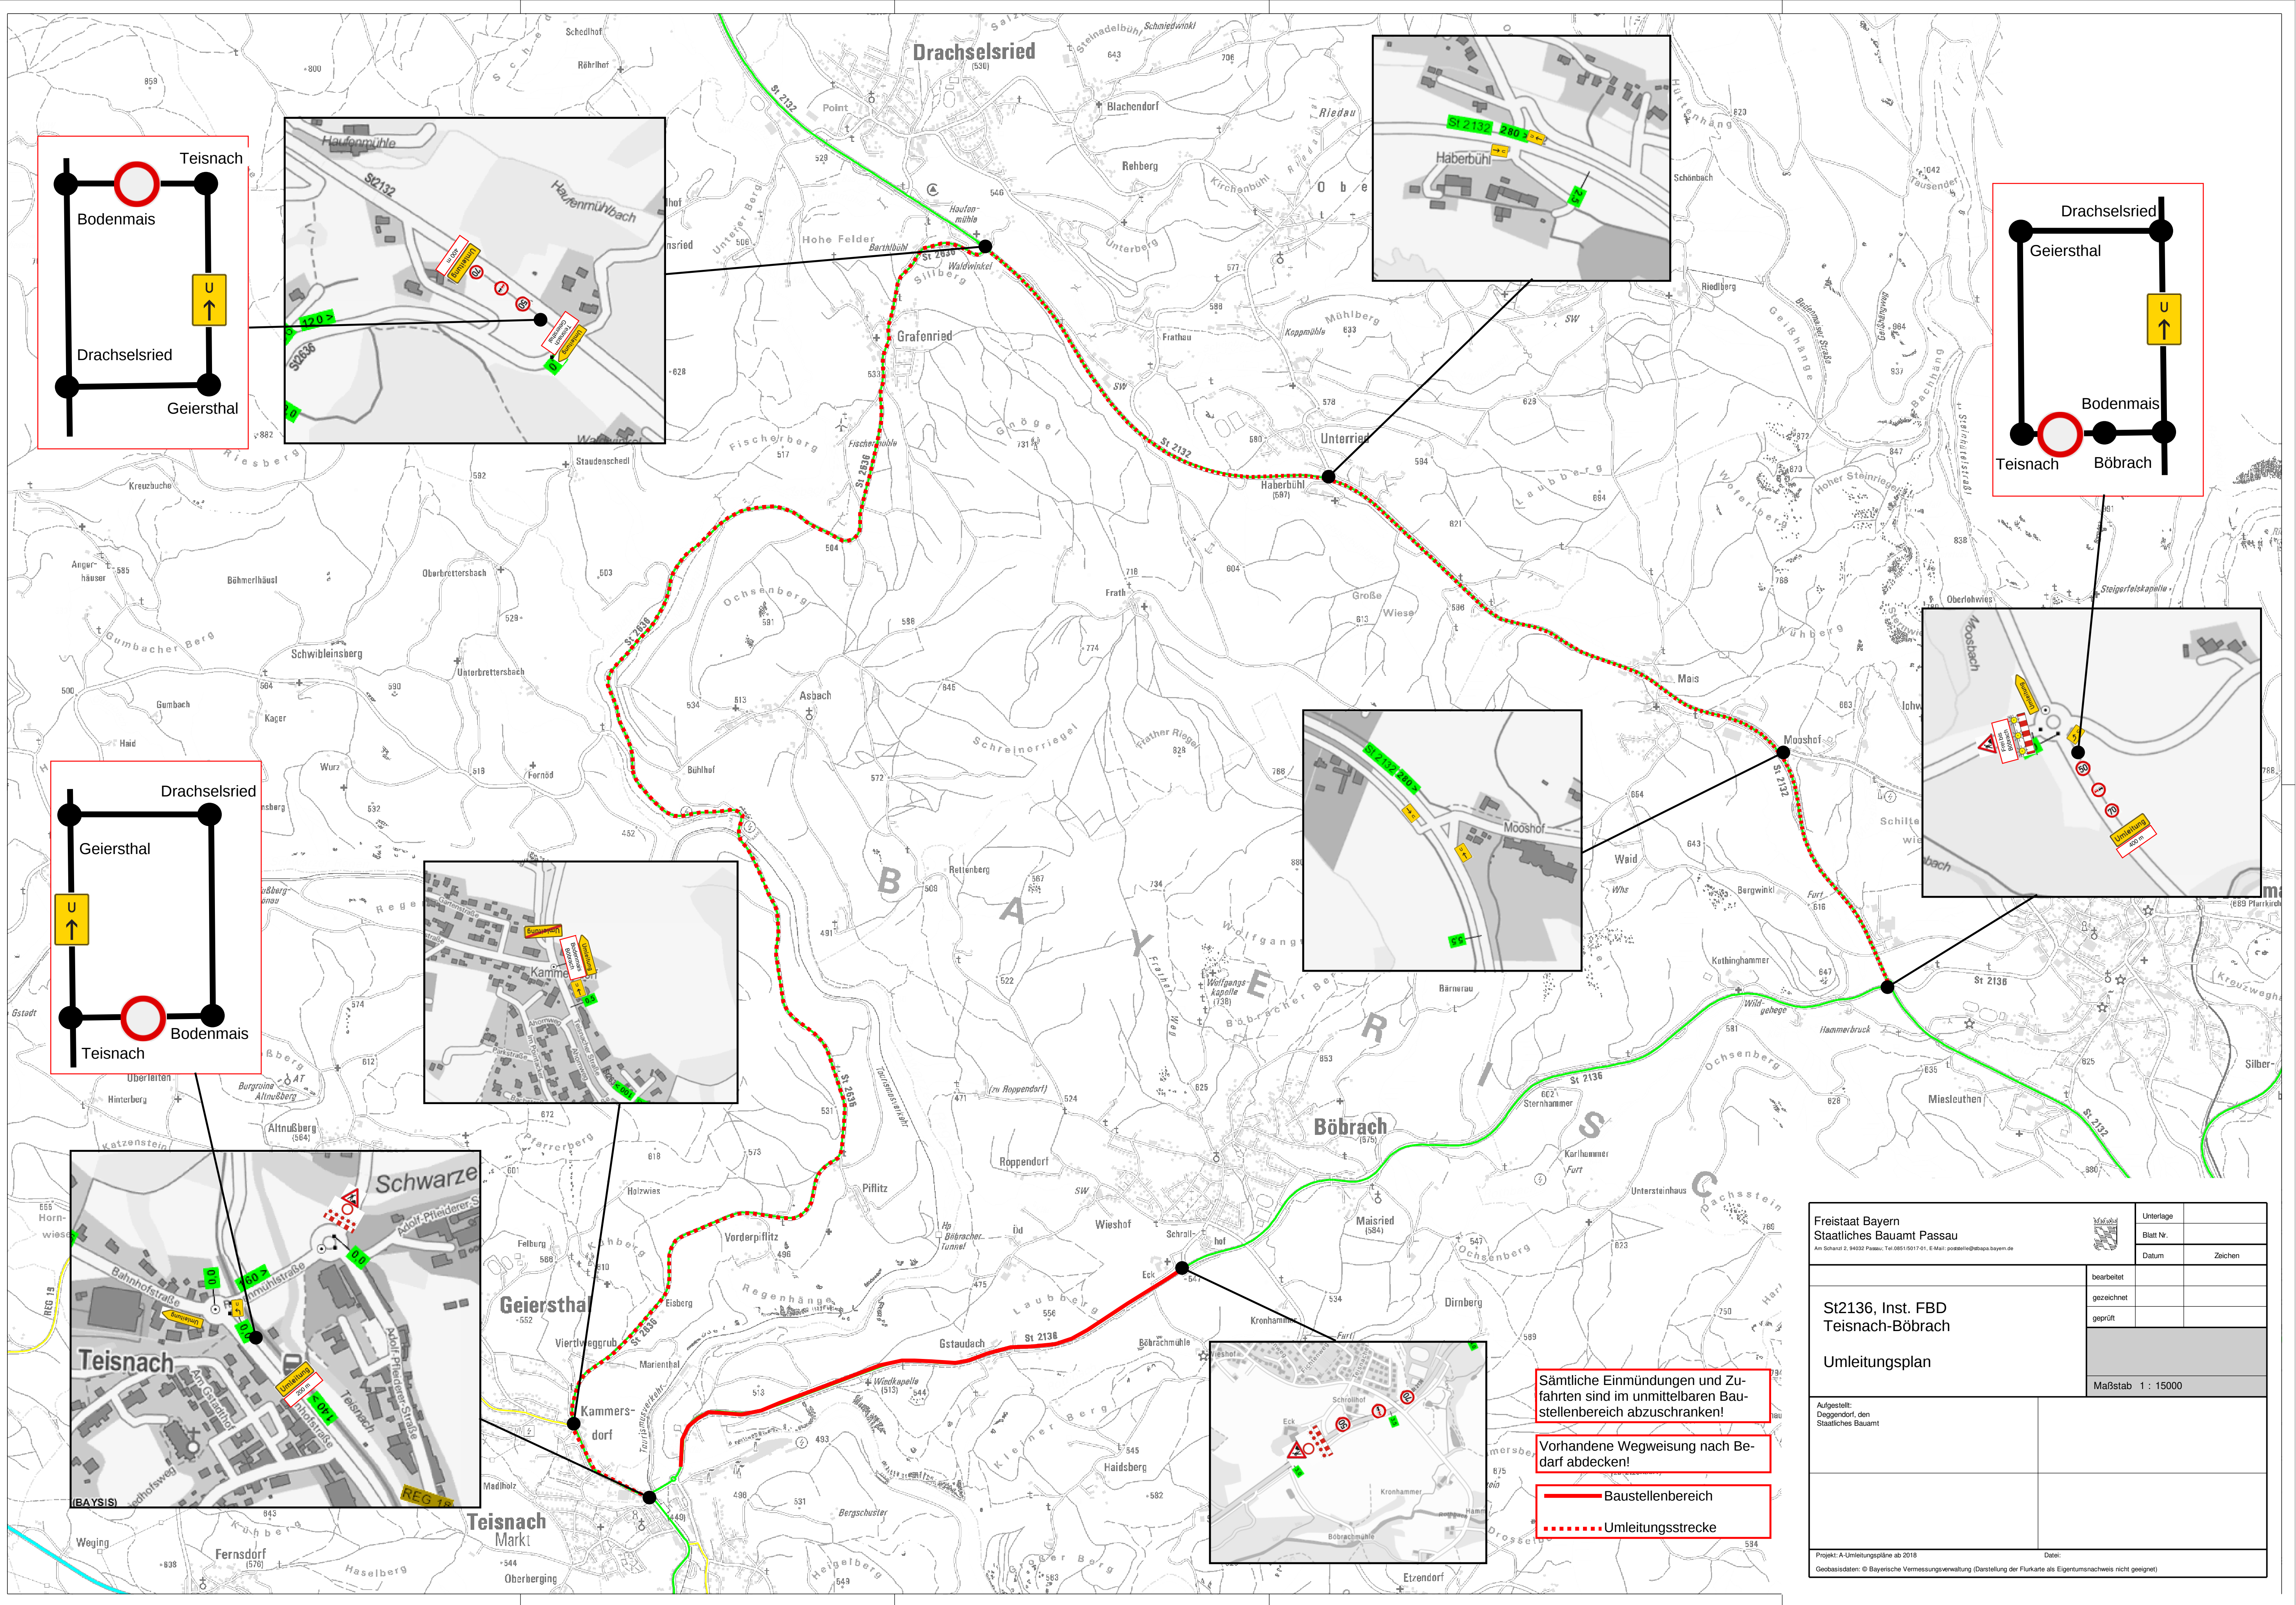

Sämtliche Einmündungen und Zufahrten sind im unmittelbaren Baustellenbereich abzusperren!

Vorhandene Wegweisung nach Bedarf abdecken!

— Baustellenbereich
- - - - - Umleitungsstrecke

Freistaat Bayern Staatliches Bauamt Passau		Unterlage	
An-Schmid 2, 94032 Passau; Tel. 09351 5077-01; E-Mail: poststelle@bap.bayern.de		Blatt Nr.	
		Datum	Zeichen
		bearbeitet	
		gezeichnet	
		geprüft	
		Maßstab 1 : 15000	
Aufgestellt: Deggendorf, den Staatliches Bauamt			
Projekt: A-Umleitungspläne ab 2018		Datum:	
Geobasisdaten: © Bayerische Vermessungsverwaltung (Darstellung der Flurkarte als Eigentumsnachweis nicht geeignet)			